


# DCM\_WATER CONNECTION REPLACEMENT -DEMO/EXCAVATION PLAN-

M1:100; 2022-05-31

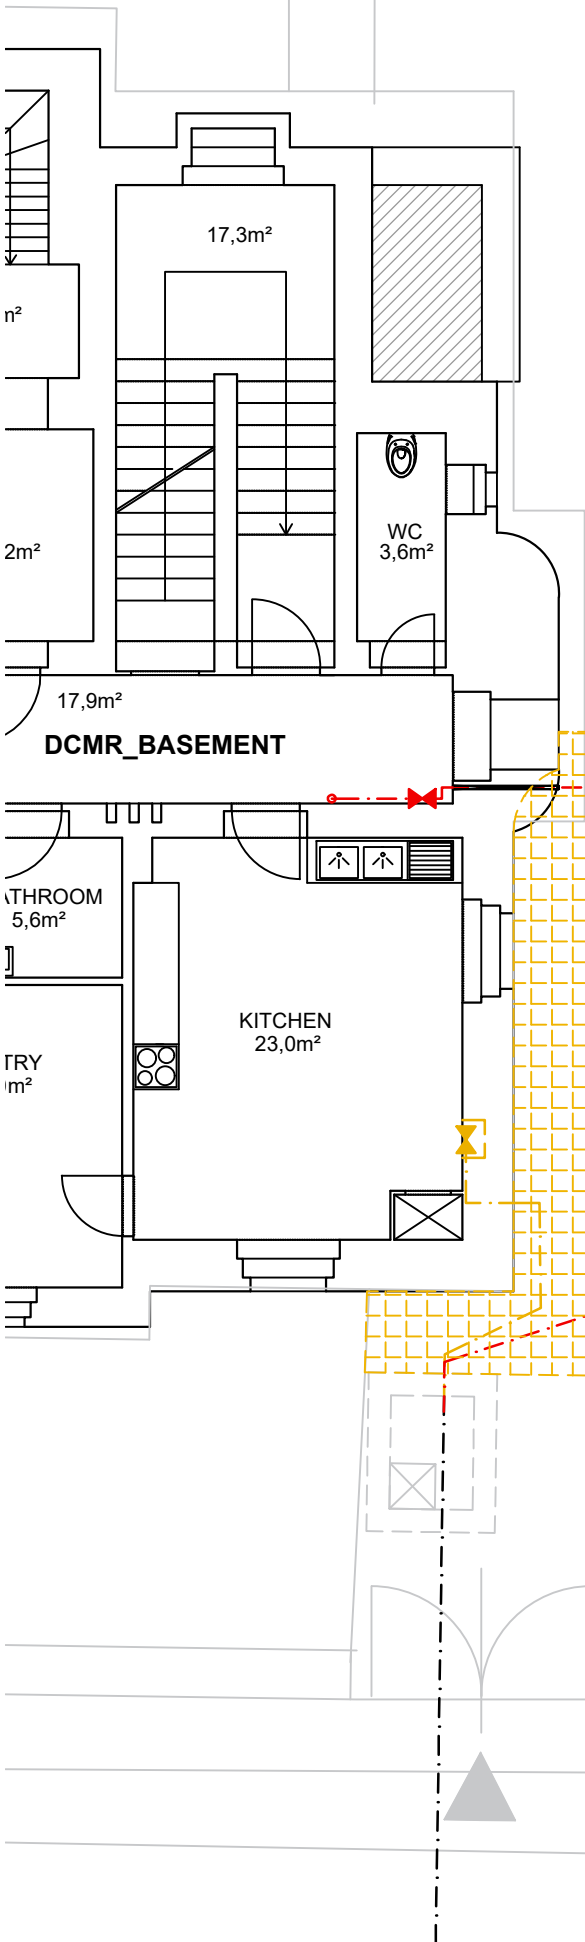

## ROZSAH VÝKOPU 18m<sup>2</sup>:

1. ODSTRANĚNÍ BET. DESKY, OKRAJE BUDOU PROVEDENY ČISTÝM A ROVNÝM ŘEZEM
2. PROVEDENÍ VÝKOPU DO POŽADOVANÉ HLOUBKY
3. INSTALACE POTRUBÍ
4. ZPĚTNÝ HUTNĚNÝ ZÁSYP RÝHY
5. PROVEDENÍ BET. DESKY, VČETNĚ DILATAČNÍCH SPÁR

## EXCAVATION AREA 18m<sup>2</sup>:

1. REMOVAL OF CONCRETE SLAB, THE EDGES WILL BE CUT CLEAN AND STRAIGHT
2. EXCAVATION TO THE REQUIRED DEPTH
3. INSTALLATION OF THE PIPE
4. BACKFILLING THE TRENCH WITH COMPACTED BACKFILL
5. POURING THE CONCRETE SLAB, INCLUDING EXPANSION JOINTS